



REPUBLIKA HRVATSKA
LIČKO-SENJSKA ŽUPANIJA
GRAD GOSPIĆ
GRADONAČELNIK
KLASA: 363-01/20-01/90
URBROJ.: 2125/01-02-20-02
U Gospicu, 26. listopada 2020. god.

GRADSKO VIJEĆE GRADA GOSPIĆA

PREDMET: Mišljenje o zahtjevu za izdavanje suglasnosti za postavljanje montažne pergola
tende
- , traži se -

Poštovani,

u privitku Vam dostavljam Zahtjev za izdavanje suglasnosti za postavljanje montažne pergola
tende zaprimljen od strane GS Enigma j.d.o.o. Gospic.

Prije samog postupka izdavanja suglasnosti na predmetno, upućujem predmetni zahtjev na
Vaše mišljenje, s ciljem zajedničkog razmatranja eventualne mogućnosti postavljanja montažnog
objekta na javnu površinu kojom upravlja Grad Gospic.

Naime, radi se o javnoj gradskoj površini na Trgu Stjepana Radića, neposredno uz dječji park
na kojem je postavljena ugostiteljska terasa cafe bara GS Enigma j.d.o.o. Gospic, te ista regulirana
Ugovorom o korištenju javne površine koji je na snazi do 28.02.2023. godine, s mogućnošću
produženja ukoliko korisnik ispunjava sve ugovorne obveze, osim u slučaju privođenja javne površine
drugoj namjeni, a sve sukladno Odluci o davanju u zakup i na korištenje javnih površina i dijelova
neizgrađenoga građevinskog zemljišta („Službeni vjesnik Grada Gospica“ 08/09, 03/10 i 01/12).

Prema tehničkim karakteristikama tvrtke SUMAN d.o.o. Zagreb, Pergola tenda je namijenjena
za cijelogodišnju upotrebu, ljeti stvara ugodaj hladna i prozračnosti, štiteći samo gornjim natkrivenim
dijelom, dok zimi se može potpuno zatvoriti i postati grijani i zaštićeni prostor. Tenda se može
zatvoriti bočnim tendama s prozirnim kristal materijalom ili stakлом i time osigurati prostor u kojem
se može boraviti i u hladnjim vremenskim uvjetima.

Uzimajući u obzir činjenicu da se radi o montažnom objektu koji bi svojim izgledom i
dizajnom uvelike ukrasio naš glavni Trg i obogatio ugostiteljsku ponudu, zatražio bi i Vaše mišljenje
o prihvatljivosti ovog zahvata u prostoru a kojim se utječe na izgled javnih površina grada Gospica.

S poštovanjem,

GRADONAČELNIK GRADA GOSPIĆA
Karlo Starčević

Gs Enigma j.d.o.o.

Bilaj 15

53000 Gospic

OIB: 18654233840

LICKO-SEŠIJSKA ZUPANIJA
GRAD GOSPIĆ

20.10.20.	
klasifikacijska oznaka	Organ. jed.
363-01/20-01/90	04
Uradžbeni broj	Prtl. Vrij.
15-nov-20-01	

Ured Gradonačelnika

n/r Karlo Starčević

Datum: 21.10.2020
Potpis: 

Zahtjev za izdavanje suglasnosti za postavljanje montažne pergola tende

Poštovani,

Obraćam Vam se sa zahtjevom za izdavanje suglasnosti za postavljanje montažnog objekta (PERGOLA TENDA) na već postojeću zakupljenu površinu na terasi caffe bara „Enigma“

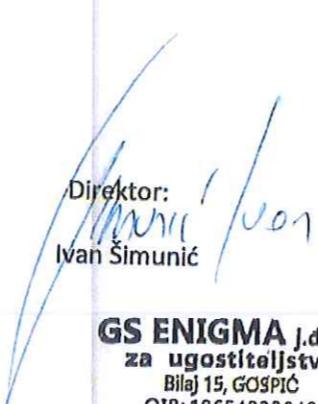
U prilogu Vam šaljem tehnički nacrt objekta gdje je vidljivo da je isti montažni te da je krov objekta izrađen od troslojnoga platna te se isti u cijeloj dužini otvara/zatvara isto kao i klizne stijene koje su izrađene od kaljenog stakla debljine 10mm.

Također Vam dostavljam certifikate firme koja bi postavljala navedeni objekt.

U nadi pozitivnog odgovora,

Srdačan pozdrav!

U, Gospicu 13.10.2020god.

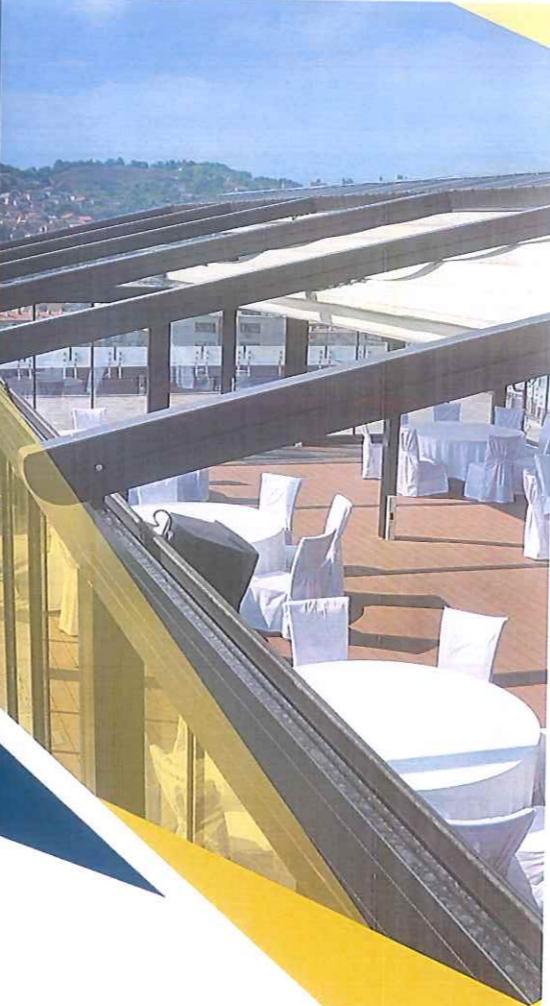
Direktor:

Ivan Šimunić

GS ENIGMA j.d.o.o.
za ugostiteljstvo
Bilaj 15, GOSPIĆ
OIB: 18654233840

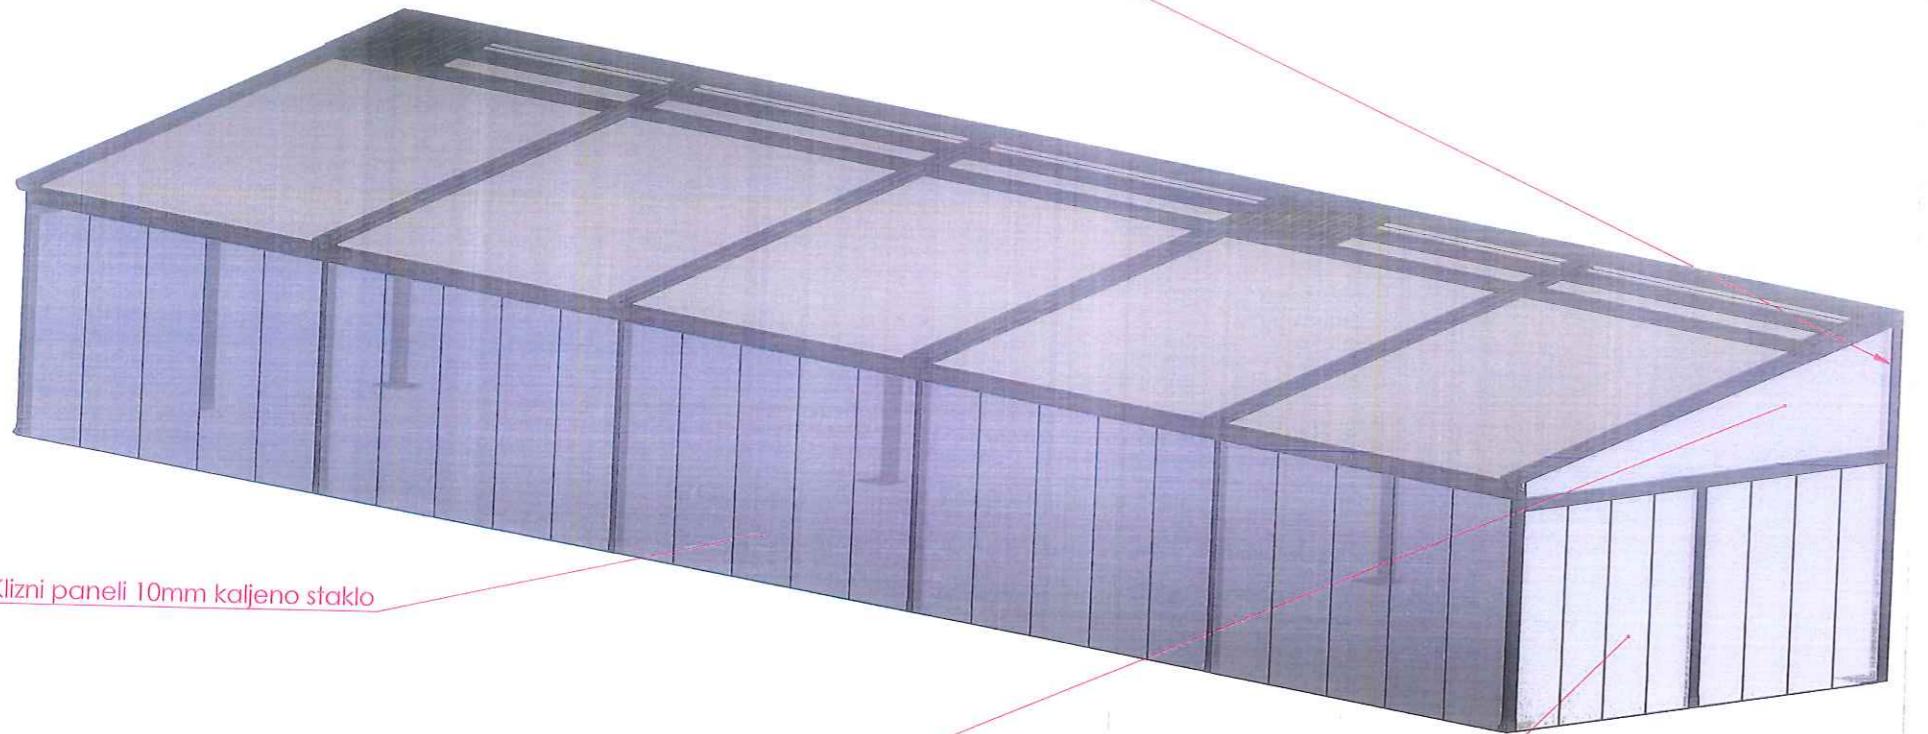


Stakleni klizni sistem
za zatvaranje Pergola

o dizajniranim drenažnim sistemom
ia van. Sitne četkice između stakala
a li je otvoren ili zatvoren, sa ovim
sistemom nema gubitka prostora.
nje dok je svaki panel povezan sa
ije i zatvaranje. U svom prostoru
eni, ali i imati jednak ugodaj kada
ovisno o vremenskim prilikama.



PFRG
NAJUGOD
MJE
POD SUNI



Klizni paneli 10mm kaljeno staklo

Fiksno kaljeno staklo 8mm

Klizni paneli 10mm kaljeno staklo

— 1 —

Suman		NAPOMENA	Konstrukcija: 7016 F.S. Platno: BEŽ/BEŽ	
Datum	01. siječnja 2020		NAZIV cb Enigma Locca 1200, 2000x500	Omjer: 1:200
Crtao	Dario Hudina			
Provjerio				
				A3